


**Схема расположения земельного участка или земельных участков на кадастровом
плане территории**

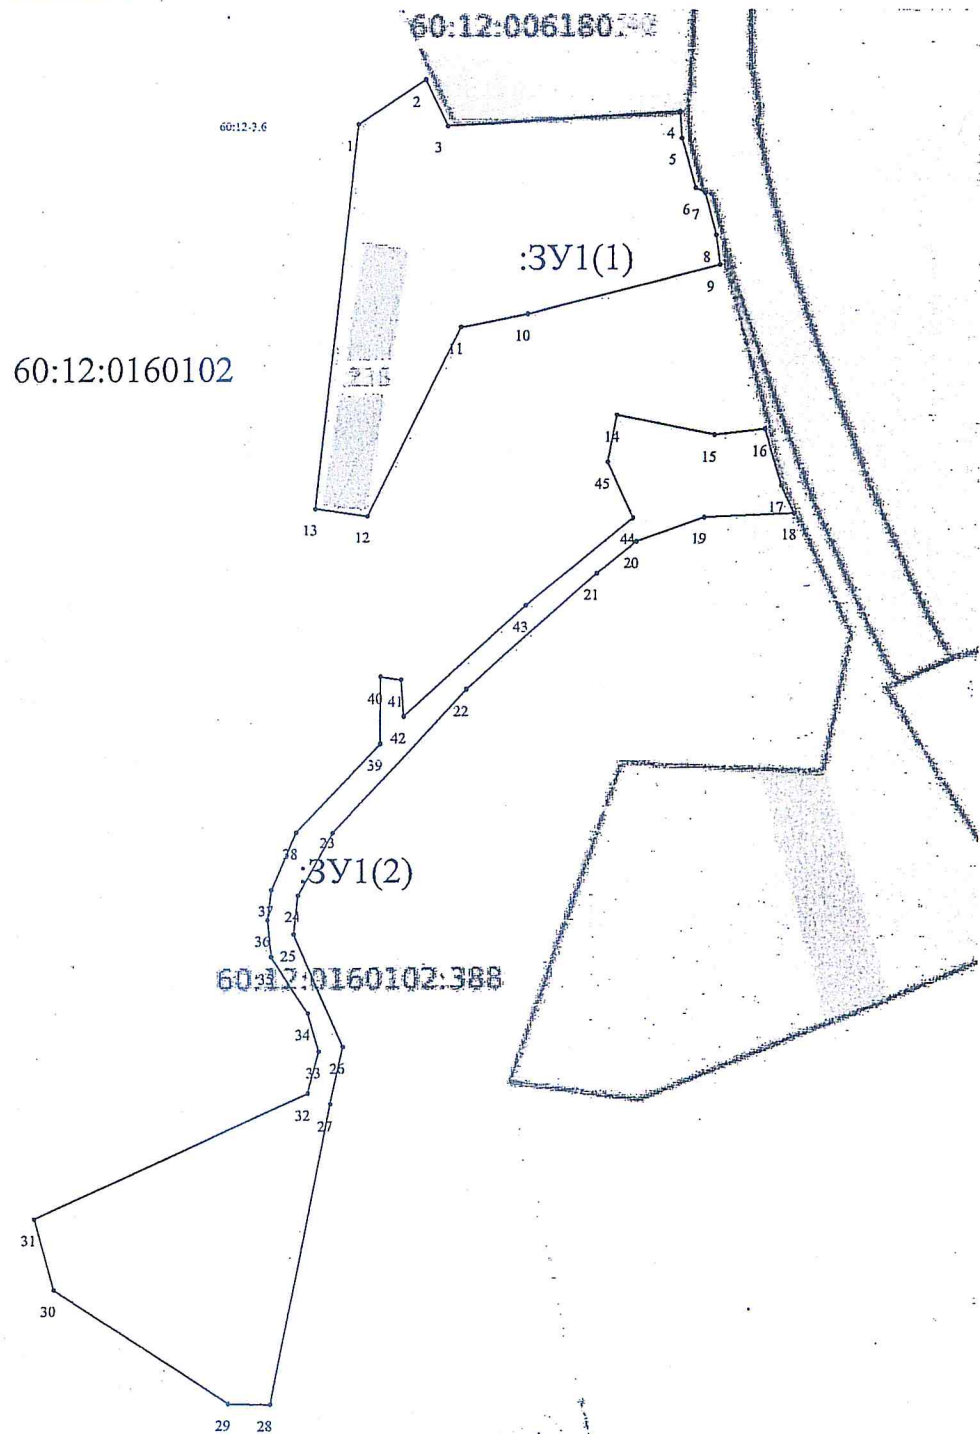

Масштаб 1:2500

Условные обозначения:

:ЗУ1	Обозначение вновь образуемого земельного участка.
45:45:000000	Кадастровый номер квартала.